


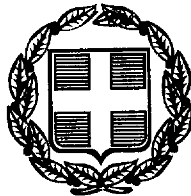

ΕΦΗΜΕΡΙΣ ΤΗΣ ΚΥΒΕΡΝΗΣΕΩΣ

ΤΗΣ ΕΛΛΗΝΙΚΗΣ ΔΗΜΟΚΡΑΤΙΑΣ

ΤΕΥΧΟΣ ΤΕΤΑΡΤΟ **Αρ. Φύλλου 671**

9 Σεπτεμβρίου 1998

ΠΕΡΙΕΧΟΜΕΝΑ

ΑΝΑΔΑΣΩΣΕΙΣ

ΑΠΟΦΑΣΕΙΣ

Αριθ. 2419 (1)

Κήρυξη αναδασωτέας έκτασης εμβαδού 16300 τ.μ. στη δασική θέση «Τορώνη» Δήμου - Κοινότητας Συκιάς Ν. Χαλκιδικής.

Ο ΓΕΝΙΚΟΣ ΓΡΑΜΜΑΤΕΑΣ
ΠΕΡΙΦΕΡΕΙΑΣ ΚΕΝΤΡΙΚΗΣ ΜΑΚΕΔΟΝΙΑΣ

Έχοντας υπόψη:

1. Τις διατάξεις τ ου άρθρου 117 παρ. 3 του Συντάγματος της χώρας.

2. Τις διατάξεις του Ν. 998/79 «Περί Προστασίας Δασών» κ.λ.π. και ειδικότερα:

I. Του άρθρου 41 παρ. 1

II. Του άρθρου 38

3. Τις διαταγές του Υπουργείου Γεωργίας

I. 160417/1180/8.8.80

II. 182447/3049/24.9.80

4. Την με αριθμό 3288/30.7.97 πρόταση του Δασαρχείου Πολυγύρου.

5. Τις διατάξεις του άρθρου 1 παρ. 2 του Ν. 2503/97 «Μεταβίβαση αρμοδιοτήτων στον Γενικό Γραμματέα Περιφέρειας».

6.Την με αριθμό 29968/28.8.7 Απόφαση Γενικού Γραμματέα Περιφέρειας Κεντρικής Μακεδονίας «Κατανομή αρμοδιοτήτων στους προϊσταμένους των Δασικών Υπηρεσιών», αποφασίζουμε:

Κηρύσσουμε αναδασωτέα έκταση εμβαδού δέκα εξ χιλιάδες και τριακοσίων τετραγ. μέτρων (16.300 τ.μ.) στη δασική θέση «Τορώνη» Δήμου - Κοινότητας Συκιάς Ν. Χαλκιδικής, με σκοπό την προστασία και την αναδάσωση με φυσική αναγέννηση ή τεχνητή αναδάσωση, που καταστράφηκε ολοσχερώς από πυρκαγιά τον μήνα Ιούλιο του έτους 1998.

Η δαπάνη αναδάσωσης θα γίνει εφ' άπαξ και θα βαρυνει τον κρατικό προϋπολογισμό με ύψος .... δρχ.

Η έκταση αυτή προσδιορίζεται από τα στοιχεία: αβγδ....χψω α,β,γ,α και συνορεύει:

Βόρεια: Δημόσια έκταση δασικού χαρακτήρα και αγρό

Νότια: Δημόσια δασική έκταση

Ανατολικά: Οδός


Δυτικά: Οδός

όπως φαίνεται στο συνημμένο διάγραμμα που αποτελεί αναπόσπαστο μέρος της απόφασης αυτής.


Η απόφαση αυτή να δημοσιευτεί στην Εφημερίδα της Κυβερνήσεως.

Πολύγυρος, 11 Αυγούστου 1998

Με εντολή Γεν. Γραμ. Περιφέρειας
Ο Διευθυντής Δασών
ΒΑΣΙΛΕΙΟΣ ΜΠΑΛΑΣΚΑΣ

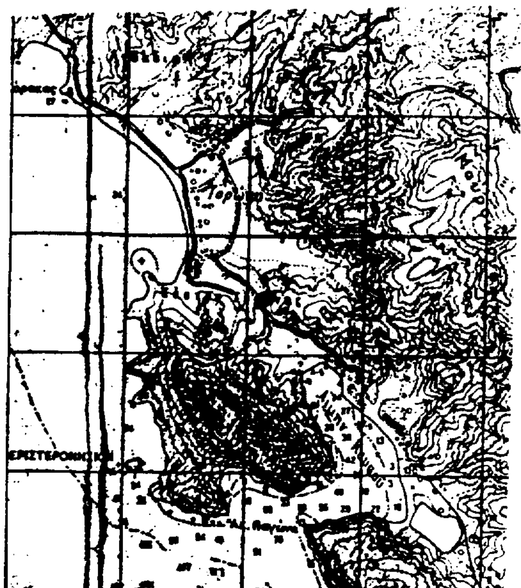

Τοπογραφικό Διάγραμμα Δημόσιας Δασικής έκτασης εμβαδού 16,3 στρ που κείται στη θέση Τορώνη περ/γης Συκιάς

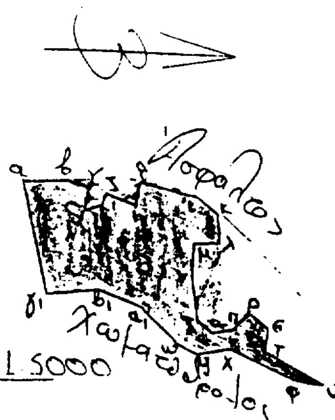

ΑΠΟΣΠΑΣΜΑ ΧΑΡΤΗ


Περιοχής..Τορώνης......στο οποίο φαίνεται η δασική έκταση
εμβαδού..16.300......τ.μ.


Δασική θέση.Τορώνη...............
Γεωργ. μήκος..23°55΄
Γεωγρ. Πλάτος.39°58΄

ΚΛΙΜΑΚΑ.1:50.000

ΥΠΟΜΝΗΜΑ

 Δασική έκταση που.πεύκη.................

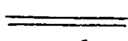 Επαρχιακό οδικό δίκτυο

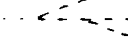 Ρέμα


Πολύγυρος.30-7-98..
Η Συντάξας Δασολόγος

Κυριακή Μάσγου



Δ/ντής Δασών

Μπ[illegible]ς Βασίλειος
Δασολόγος Α΄

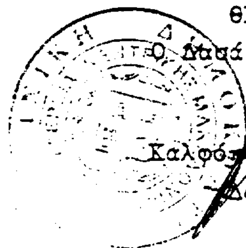

ΘΕΩΡΗΘΗΚΕ
Ο Δασάρχης Πολυγύρου

Καλφόπουλος Βασίλειος
Δασολόγος Α΄

Αριθ. 2116 (2)

Κήρυξη αναδασωτέας έκτασης 0,260 στρεμμάτων, στη θέση «Μερολίθι» Δήμου Φιλιατρών Νομού Μεσσηνίας.

Ο ΓΕΝΙΚΟΣ ΓΡΑΜΜΑΤΕΑΣ
ΠΕΡΙΦΕΡΕΙΑΣ ΠΕΛΟΠΟΝΝΗΣΟΥ

Έχοντας υπόψη:

1. Τις διατάξεις του Π.Δ. 51/87 «Καθορισμός των Περιφερειών της Χώρας για το σχεδιασμό κ.λπ. της περιφερειακής Ανάπτυξης».

2. Τις διατάξεις των άρθρων 1 παρ. 1 και 2, 2 παρ. 1 εδ. δ', 5 παρ. 3Β, 6 παρ. 7 και 7 παρ. 2 του Ν. 2503/97 «Διοίκηση, Οργάνωση, Στελέχωση της Περιφέρειας κ.λπ».

3. Τις διατάξεις του άρθρου 117 παρ. 3 του Συντάγματος.

4. Τις διατάξεις του Ν. 998/79 «περί προστασίας των δασών κ.λπ.» και ειδικότερα:

α) του άρθρου 41 παρ. 1 β) του άρθρου 38 παρ. 1

5. Τις διαταγές του Υπουργείου Γεωργίας:

α) 160417/1180/8.7.80, 182447/3049/24.9.80

6. Την αριθ. 2744/4.8.98 πρόταση του Δασαρχείου Κυπαρισσίας περί κηρύξεως αναδασωτέας, της αναφερομένης στο θέμα έκτασης.

7. Την αριθ. 5872/29.8.97 απόφαση του Γενικού Γραμματέα Περιφέρειας Πελ/σου «Τοποθέτηση Πρ/νων Δ/νσεων Υπηρεσιών κ.λπ και εξουσιοδότηση υπογραφής με Εντολή Γενικού Γραμματέα Περ/ρειας Πελ/σου (Ε.Γ.Γ.Π.Π.), αποφασίζουμε:

Κηρύσσουμε αναδασωτέα, με σκοπό την προστασία για την επαναδημιουργία της δασικής βλάστησης που καταστράφηκε από παράνομη εκχέρσωση από 1.3.97 μέχρι 30.3.97 την δημόσια δασική έκταση, εμβαδού διακοσίων εξήντα τετραγωνικών μέτρων που βρίσκεται στη θέση «Μερολίθι» του Δήμου Φιλιατρών Νομού Μεσσηνίας προσδιορίζεται από τα στοιχεία: Α. Β. Γ. Δ. Ε. Α και έχει όρια:

Ανατολικά: Αγρό Νικολάου Τζιρή Γεωργόπουλου

Δυτικά: Λωρίδα δημόσιας δασικής έκτασης πέραν της οποίας βραχώδης ακτή

Βόρεια: Δημόσια δασική έκταση

Νότια; Δρόμο πέρα του οποίου δημόσια δασική έκταση

Όπως φαίνεται στο συνημμένο διάγραμμα που αποτελεί αναπόσπαστο μέρος της απόφασης αυτής Προβλέπεται φυσική αναγέννηση της δασικής βλάστησης που καταστράφηκε.

Η απόφαση αυτή να δημοσιευθεί στην Εφημερίδα της Κυβερνήσεως.

Καλαμάτα, 7 Αυγούστου 1998

Με εντολή Γεν. Γραμ. Περιφέρειας
Ο Διευθυντής Δασών
ΠΑΝ. ΜΠΑΖΙΓΟΣ


ΣΧΕΔΙΑΓΡΑΜΜΑ

Αναδασωτέας Δημόσιας Δασικής έκτασης κειμένης στη θέση "Μερολίθι" περιοχής Δήμου Φιλιατρών



Απόσπασμα χάρτη ΓΥΣ 19..
Φύλλο χάρτη "ΦΙΛΙΑΤΡΑ"
Κλίμακα 1:50000
← Θέση αναδασωτέας


Ανήκει στην αριθ. 2116/98 απόφαση Γενικού Γραμματέα Περιφέρειας Πελοποννήσου (Διεύθυνση Δασών Μεσσηνίας).

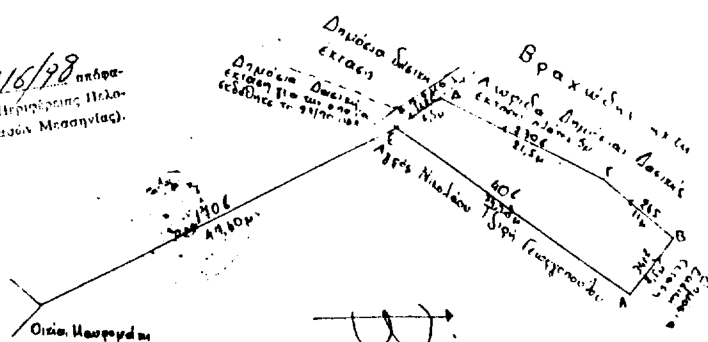

ΥΠΟΜΝΗΜΑ
ΑΒΓΔΕΑ αναδασωτέα έκταση
Εμβαδό 0,260 στρέμματα
Κλίμακα 1:500

ΘΕΩΡΗΘΗΚΕ

Κυπαρισσία 26-2-1998
Η Συντάξασα

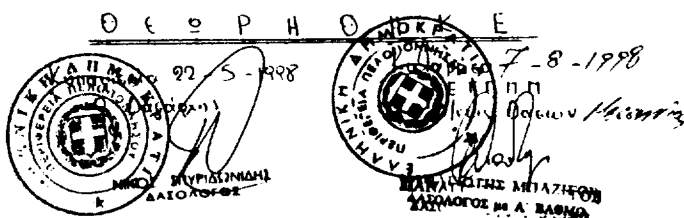

ΑΠΑΛΛΟΤΡΙΩΣΕΙΣ

ΑΝΑΚΟΙΝΩΣΕΙΣ

Αριθ. Δ12/Φ.56Η/34168 (3)

Παρακατάθεση αποζημίωσης για ακίνητα που έχουν απαλλοτριωθεί με την απόφαση ΚΥΑ 1035846/-2030/0010/2.4.94 (ΦΕΚ 521/27.5.95 τ.Δ') των Υπουργών Οικονομικών και ΠΕ.ΧΩ.Δ.Ε. για τη βελτίωση - διαπλάτυνση της Ε.Ο. Κρήτης αρ. 90, τμήμα Γούρνες - Χερσόνησος για την κατασκευή ανισόπεδων κόμβων στις α) χ.θ. 8+465 και β) χ.θ. 0+564.

Ο ΥΠΟΥΡΓΟΣ
ΠΕΡΙΒΑΛΛΟΝΤΟΣ, ΧΩΡΟΤΑΞΙΑΣ ΚΑΙ ΔΗΜ. ΕΡΓΩΝ

Έχοντας υπόψη:

1. Τις διατάξεις των άρθρων 7 και 8 του Ν.Δ. 797/1971 «για αναγκαστικές απαλλοτριώσεις» (ΦΕΚ 1/1.1.1971 τ.Α').

2. Τις διατάξεις του Π.Δ. 69/8.2.1988 «για τον Οργανισμό της Γενικής Γραμματείας Δημοσίων Έργων» (ΦΕΚ 28/16.2.88 τ.Α').

3 Τον πίνακα παρακατάθεσης των αποζημιώσεων κατά ιδιοκτησία με ημερομηνία 7.7.98 όπως έχει συνταχθεί σε εκτέλεση της απόφασης 48/1998 του Εφετείου Κρήτης.

4. Την εξουσιοδοτική απόφαση του Υπουργού ΠΕΧΩΔΕ Δ17α/01/79/24.8.89 ΦΕΚ 666/6.9.89 τ.Β' ειδοποιούμε τα πρόσωπα που έχουν ή αξιώνουν εμπράγματα δικαιώματα στα ακίνητα που έχουν απαλλοτριωθεί με την απόφαση που αναφέρεται στο θέμα ότι, η αποζημίωση των εκτάσεων και των επικειμένων τους, όπως σημειώνονται στα σχετικά κτηματολόγια, έχει κατατεθεί στο Ταμείο Παρακαταθηκών και Δανείων Β' ΔΟΥ Ηρακλείου με την έκδοση του γραμματίου παρακαταθήκης Νο 13221/18.8.1998 συνολικού ποσού 943.600 δραχμών.

Η αποζημίωση έχει κατατεθεί υπέρ των φερομένων ως ιδιοκτητών κατά τις ενδείξεις των σχετικών κτηματολογίων σε συνδυασμό με τις ενδείξεις της καθοριστικής των αποζημιώσεων απόφασης και θα καταβληθεί στα πρόσωπα που θα αναγνωριστούν δικαιούχοι με απόφαση του Μονομελούς Πρωτοδικείου της περιφερείας των ακινήτων.

Η απόφαση να δημοσιευθεί στην Εφημερίδα της Κυβερνήσεως.

Αθήνα, 26 Αυγούστου 1998

Με εντολή Υπουργού
Ο Διευθυντής
ΚΩΝ. ΔΕΣΥΠΡΗΣ

Αριθ. Δ12/0/34155 (4)

Παρακατάθεση αποζημιώσεων ακινήτων που έχουν απαλλοτριωθεί με την Κ.Υ.Α. 1046008/3519/0010/92 (ΦΕΚ 607/Δ/92) κατασκευή Α.Κ. Νέας Περάμου στην Ε.Ο. Αθηνών - Κορίνθου.

Ο ΥΠΟΥΡΓΟΣ
ΠΕΡΙΒΑΛΛΟΝΤΟΣ, ΧΩΡΟΤΑΞΙΑΣ ΚΑΙ ΔΗΜ. ΕΡΓΩΝ

Έχοντας υπόψη:

1. Τις διατάξεις του Ν.Δ/τος 797/71 «Περί Αναγκαστικών Απαλλοτριώσεων» (ΦΕΚ 1Α/71).

2. Τις διατάξεις του Π.Δ. 69/88 «Περί Οργανισμού της Γ.Γ.Δ.Ε. ΦΕΚ 28Α».

3. Την εξουσιοδοτική απόφαση του Υπουργού ΠΕΧΩΔΕ Δ17/01/79/Φ.2.2.1/24.8.89 ΦΕΚ 666Β'.

4. Τον πίνακα υπολογισμού και παρακατάθεσης των αποζημιώσεων με ημερομηνία 18.3.98 που καθορίστηκαν με την απόφαση 4101/97 του Εφετείου Αθηνών για ακίνητα που απαλλοτριώθηκαν με την κ.υ.α. Οικονομικών και ΠΕΧΩΔΕ 1046008/3519/0010/92 ΦΕΚ 607/92 τ.Δ' για τη κατασκευή του Α.Κ. Νέας Περάμου στην Ε.Ο.Αθηνών - Κορίνθου, ειδοποιούμε:

τα πρόσωπα που έχουν ή αξιώνουν εμπράγματα δικαιώματα στα παραπάνω ακίνητα, ότι η αποζημίωση των εκτάσεων που έχουν απαλλοτριωθεί και των επικειμένων τους όπως σημειώνονται στα σχετικά κτηματολόγια, έχει κατατεθεί στο Ταμείο Παρακαθηκών και Δανείων, ύστερα από συμψηφισμό των δικαιωμάτων και υποχρεώσεων, με την έκδοση του γραμματίου παρακαταθήκης Νο 4212/26.6.98 για συνολικό ποσό δρχ. 730.000.

Η παρακατάθεση της αποζημίωσης έγινε υπέρ των φερομένων ιδιοκτητών και θα καταβληθεί μόνο στα πρόσωπα που θα αναγνωριστούν δικαιούχοι, σύμφωνα με τις κείμενες διατάξεις.

Η απόφαση να δημοσιευθεί στην Εφημερίδα της Κυβερνήσεως.

Αθήνα, 25 Αυγούστου 1998

Με εντολή Υπουργού
Η Τμηματάρχης
ΕΛ. ΔΗΜΗΤΡΙΟΥ

Αριθ. Δ12/0/34156 (5)

Παρακατάθεση αποζημιώσεων ακινήτων που έχουν απαλλοτριωθεί με την Κ.Υ.Α. 1096375/5632/0010/26.7.93 (ΦΕΚ 951/Δ/93) για τη βελτίωση της Ε.Ο. Αθηνών - Κορίνθου στη χ.θ. 9+727 έως χ.Θ. 13+180.

Ο ΥΠΟΥΡΓΟΣ
ΠΕΡΙΒΑΛΛΟΝΤΟΣ, ΧΩΡΟΤΑΞΙΑΣ ΚΑΙ ΔΗΜ. ΕΡΓΩΝ

Έχοντας υπόψη:

1. Τις διατάξεις του Ν.Δ/τος 797/71 «Περί Αναγκαστικών Απαλλοτριώσεων» (ΦΕΚ 1Α/71).

2. Τις διατάξεις του Π.Δ. 69/88 «Περί Οργανισμού της Γ.Γ.Δ.Ε. ΦΕΚ 28Α».

3. Την εξουσιοδοτική απόφαση του Υπουργού ΠΕΧΩΔΕ Δ17/01/79/Φ.2.2.1/24.8.89 ΦΕΚ 666Β'.

4. Τον πίνακα υπολογισμού και παρακατάθεσης των αποζημιώσεων με ημερομηνία 8.5.98 που καθορίστηκαν με την απόφαση 9103/95 του Εφετείου Αθηνών για ακίνητα που απαλλοτριώθηκαν με την κ.υ.α. Οικονομικών και ΠΕΧΩΔΕ 1096375/5632/0010/26.7.93 ΦΕΚ 951/93 τ.Δ' για τη βελτίωση της Ε.Ο. Αθηνών -Κορίνου στη χ.θ. 9+727 μέχρι χ.θ. 13+180, ειδοποιούμε:

τα πρόσωπα που έχουν ή αξιώνουν εμπράγματα δικαιώματα στα παραπάνω ακίνητα, ότι η αποζημίωση των εκτάσεων που έχουν απαλλοτριωθεί και των επικειμένων τους όπως σημειώνονται στα σχετικά κτηματολόγια, έχει κατατεθεί στο Ταμείο Παρακαθηκών και Δανείων, ύστερα από συμψηφισμό των δικαιωμάτων και υποχρεώσεων, με

την έκδοση του γραμματίου παρακαταθήκης Νο 4246/10.7.98 για συνολικό ποσό δρχ. 55.815.000.

Η παρακατάθεση της αποζημίωσης έγινε υπέρ των φερομένων ιδιοκτητών και θα καταβληθεί μόνο στα πρόσωπα που θα αναγνωριστούν δικαιούχοι, σύμφωνα με τις κείμενες διατάξεις.

Η απόφαση να δημοσιευθεί στην Εφημερίδα της Κυβερνήσεως.

Αθήνα, 25 Αυγούστου 1998

Με εντολή Υπουργού
Η Τμηματάρχης
ΕΛ. ΔΗΜΗΤΡΙΟΥ

ΠΟΛΕΟΔΟΜΙΑ

ΑΠΟΦΑΣΕΙΣ

Αριθ. 3790 (6)

Τροποποίηση του εγκεκριμμένου ρυμοτομικού σχεδίου οικισμού Ν. Μεσολακκιάς, Κοινότητας Μεσολακκιάς, Ν. Σερρών στο Ο.Τ. 35.

Ο ΝΟΜΑΡΧΗΣ ΣΕΡΡΩΝ

Έχοντας υπόψη:

1. Τις διατάξεις του Ν.Δ/τος της 17.7.1923, που μεταγενέστερα τροποποιήθηκαν και συμπληρώθηκαν και ειδικότερα τα άρθρα 3, 9, 29 και 70.

2. Τις διατάξεις του Α.Ν. 314/1968 (ΦΕΚ 47/Α), που τροποποιήθηκαν και συμπληρώθηκαν με το υπ' αριθ. 1018/71Ν.Δ/γμα (ΦΕΚ 220/Α) και με την παρ. 3 του άρθρου 34 του Ν. 1577/85 (ΦΕΚ 210/Α).

3. Το από 10.2.1965 Β.Δ/γμα (ΦΕΚ 33 Δ/22.2.1965) με το οποίο εγκρίθηκε το ρυμοτομικό σχέδιο του οικισμού και καθορίσθηκαν όροι και περιορισμοί δόμησης.

4.Την 119302/2.6.73 απόφαση Νομάρχη Σερρών «Τροποποίησις όρων δομήσεως και ρυμοτομικού σχεδίου οικισμού Ν. Μεσολακκιάς».

5.Την ΤΠ/ΕΠΑ 10028/19.5.1992 (ΦΕΚ 651Δ) απόφαση Νομάρχη Σερρών «Ένταξη σε κατηγορία και καθορισμός ορίων του οικισμού Ν. Μεσολακκιάς, Κοινότητας Μεσολακκιάς Ν. Σερρών με καθορισμό όρων και περιορισμών δόμησης».

6. Την υπ' αριθ. 23/1997 απόφαση του Κοινοτικού Συμβουλίου Μεσολακκιάς.

7. Το γεγονός ότι: α) έχει διαμορφωθεί χώρος αθλητικών εγκαταστάσεων σε άλλη θέση του οικισμού και επομένως εξέλειπον οι λόγοι για τους οποίους ο χώρος χαρακτηρίσθηκε έτσι β) η Κοινότητα δεν έχει την οικονομική δυνατότητα να αποζημιώσει τις ιδιοκτησίες και τα κτίσματα που υπάρχουν σ' αυτόν, τα οποία χρονολογούνται, όπως αναφέρεται στην απόφαση του Κοινοτικού Συμβουλίου, από το 1963.

8. Την υπ' αριθ. 45 (αρ. πρακτ. 10/11.5.98) γνωμοδότηση του Συμβουλίου ΧΟΠ Ν. Σερρών.

6. Τις διατάξεις του άρθρου 29Α του Ν. 1558/1985, που προστέθηκαν με το άρθρο 27 του Ν. 2081/1992, αποφασίζουμε:

1. Εγκρίνεται η τροποποίηση του εγκεκριμμένου ρυμοτομικού σχεδίου οικισμού Ν. Μεσολακκιάς, Κοινότητας Μεσολακκιάς, στο Ο.Τ. 35, ως προς:

- τη δημιουργία δρόμου δια μέσου αυτού, κατ' επέκταση του δρόμου μεταξύ των Ο.Τ. 37 και 38 και τη δημιουργία δυο Ο.Τ. με τις ονομασίες 35 και 35α.


- τον αποχαρακτηρισμό τμήματος του Ο.Τ. 35 και του νέου Ο.Τ. 35α από χώρο αθλητικών εγκαταστάσεων και τον χαρακτηρισμό τους σε οικοδομήσιμα, με την επιβολή προκηπίων, πλάτους 6.00 μ. και με όρους και περιορισμούς δόμησης τους ισχύοντες για το τμήμα του οικισμού με εγκεκριμμένο ρυμοτομικό σχέδιο, όπως τα παραπάνω φαίνονται στο τοπογραφικό διάγραμμα, με κλίμακα 1:500, που συνοδεύει την απόφαση αυτή.


2. Από τις διατάξεις της απόφασης αυτής δεν προκαλείται δαπάνη σε βάρος του προϋπολογισμού της Κοινότητας Μεσολακκιάς.

3. Η απόφαση αυτή μαζί με το τοπογραφικό διάγραμμα, που τη συνοδεύει, να δημοσιευθούν στην Εφημερίδα της Κυβερνήσεως, έχοντας ισχύ από τη δημοσίευσή τους.

Σέρρες, 3 Αυγούστου 1998

Ο Νομάρχης
ΑΝΑΣΤΑΣΙΟΣ ΚΑΡΥΠΙΔΗΣ

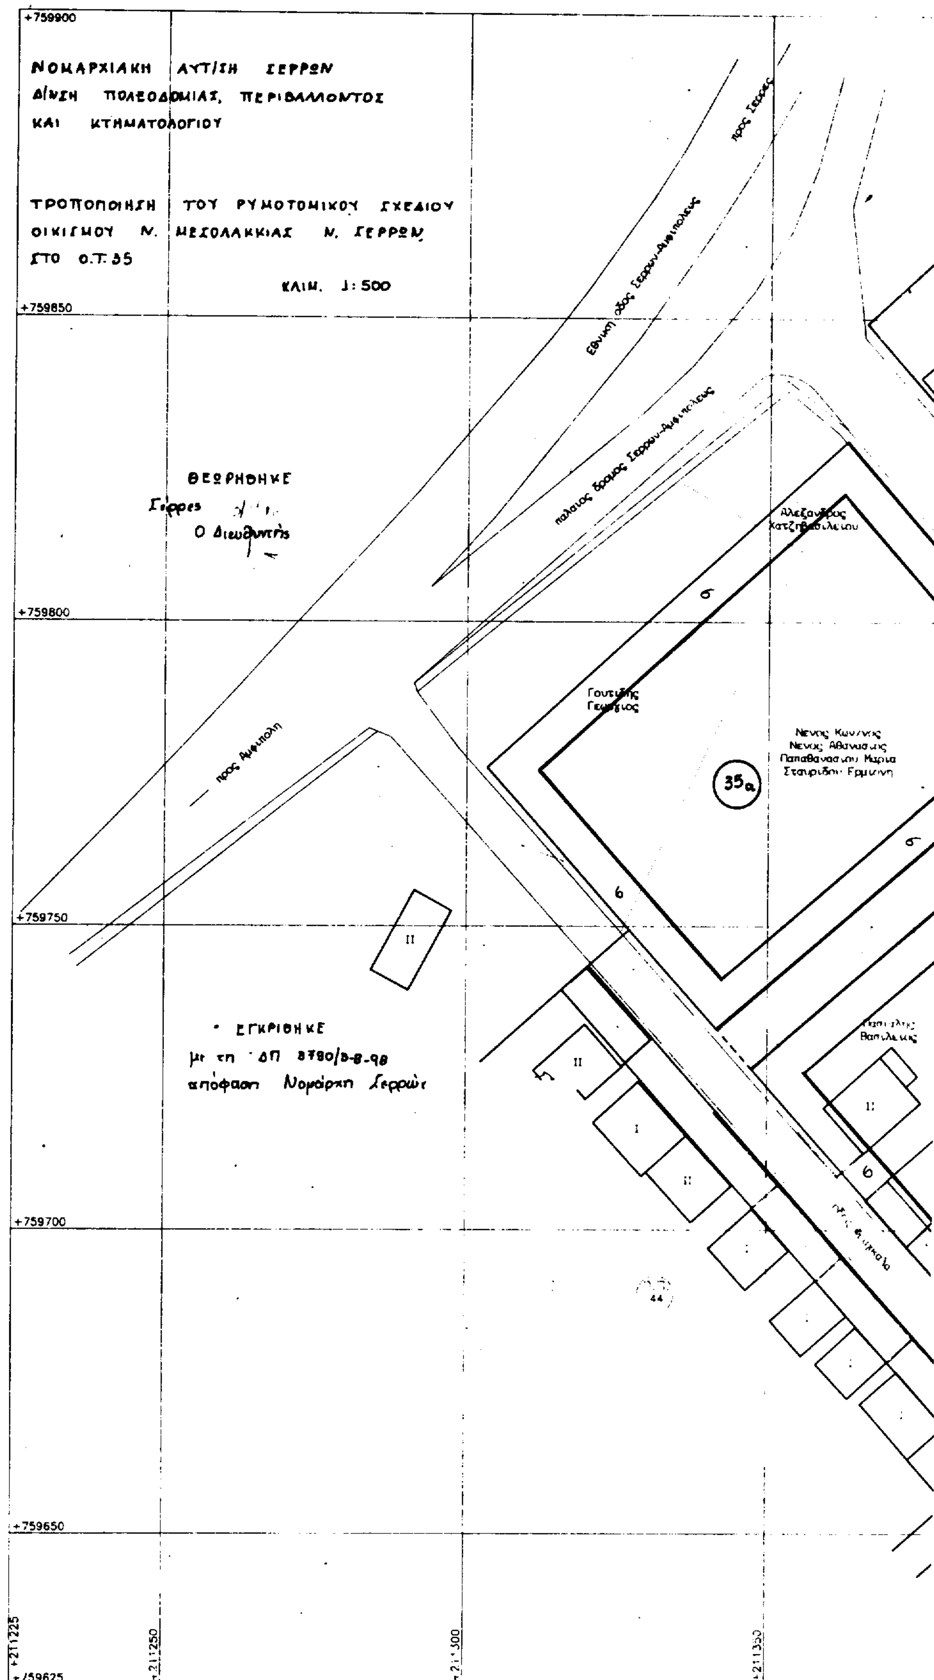
+759900
ΝΟΜΑΡΧΙΑΚΗ ΑΥΤ/ΣΗ ΣΕΡΡΩΝ
Δ/ΝΣΗ ΠΟΛΕΟΔΟΜΙΑΣ, ΠΕΡΙΒΑΛΛΟΝΤΟΣ
ΚΑΙ ΚΤΗΜΑΤΟΛΟΓΙΟΥ
ΤΡΟΠΟΠΟΙΗΣΗ ΤΟΥ ΡΥΜΟΤΟΜΙΚΟΥ ΣΧΕΔΙΟΥ
ΟΙΚΙΣΜΟΥ Ν. ΜΕΣΟΛΑΚΚΙΑΣ Ν. ΣΕΡΡΩΝ
ΣΤΟ Ο.Τ. 35
ΚΛΙΜ. 1:500
+759850
ΘΕΩΡΗΘΗΚΕ
Σέρρες
Ο Διευθυντής
+759800
προς Αμφίπολη
+759750
ΕΓΚΡΙΘΗΚΕ
με τη ΔΠ 3790/3-8-98
απόφαση Νομάρχη Σερρών
+759700
+759650
+759625
+211225
+211250
+211300
+211350
προς Σέρρες
Εθνική οδός Σερρών-Αμφιπόλεως
παλαιός δρόμος Σερρών-Αμφιπόλεως
35α
σ
6

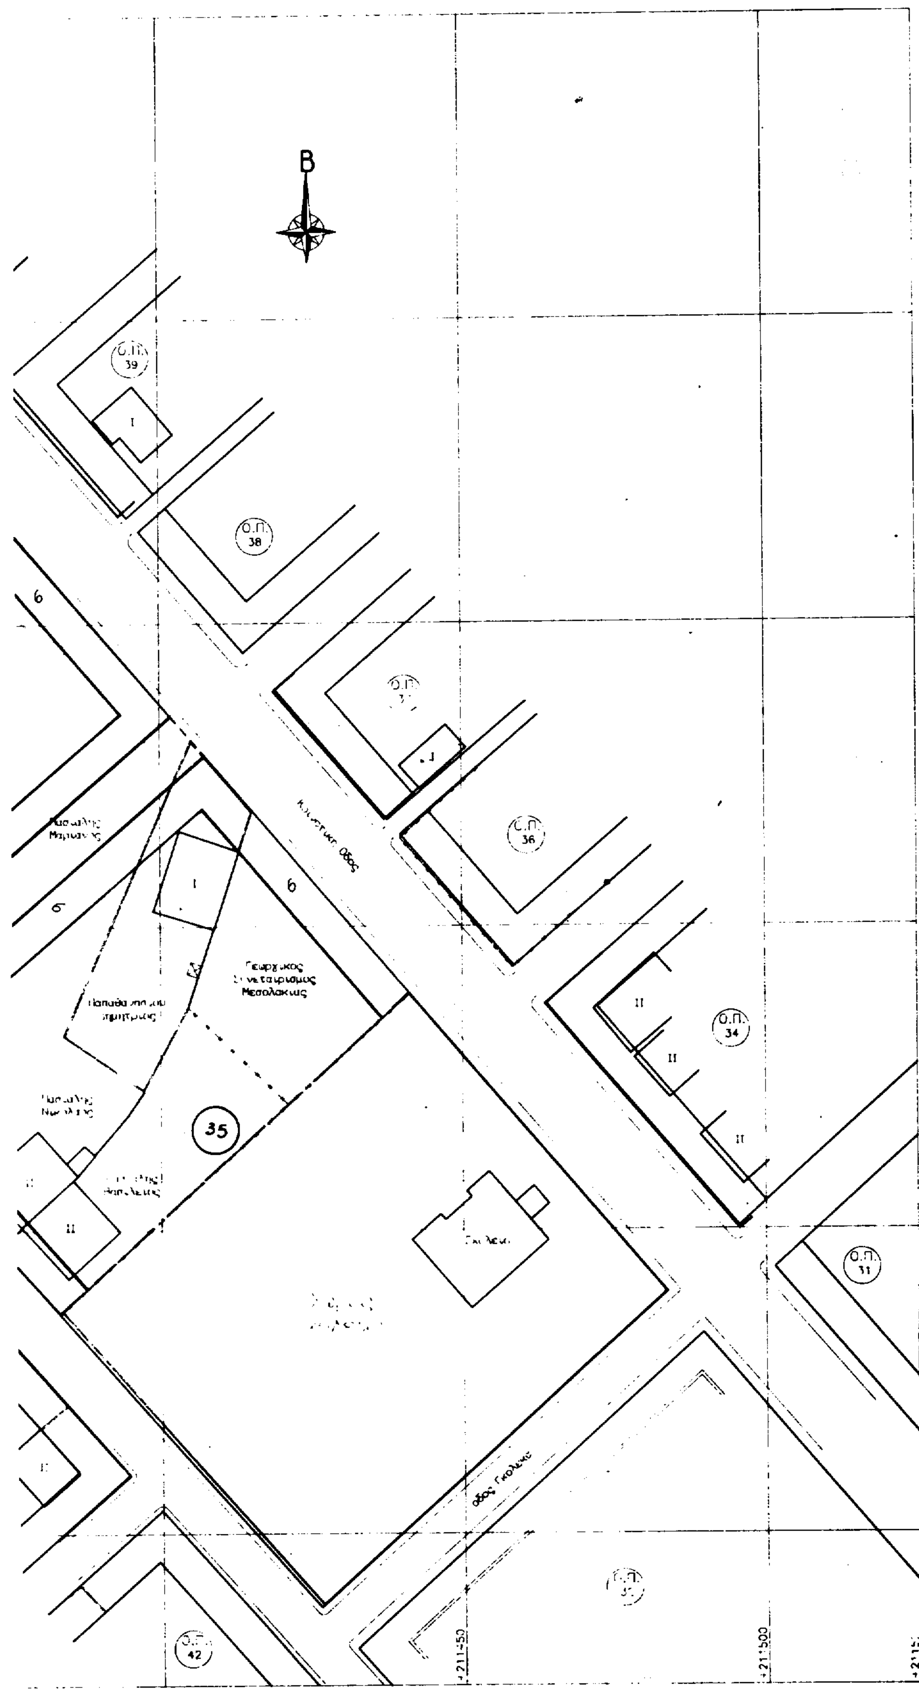
Β
Ο.Π. 39
Ο.Π. 38
Ο.Π. 36
Ο.Π. 34
Ο.Π. 31
Ο.Π. 42
6
6
6
35
Γεωργικος Συνεταιρισμος Μεσολακιας
Οδος Γκολνας
211-450
211-500

ΑΝΑΚΟΙΝΩΣΕΙΣ

(7)

Παρακατάθεση αποζημίωσης λόγω προσκύρωσης τμήματος οικοπέδου στην περιοχή Δήμου Πύλης Τρικάλων.

Δια του υπ' αριθ. 3764/21.10.1997 γραμματίου συστάσεως παρακαταθήκης του Ταμείου Παρακαταθηκών και Δανείων, Γραφείο Παρακαταθηκών Πύλης Τρικάλων κατετέθησαν τετρακόσιες εξήντα δύο χιλιάδες (462.000) δραχμές από τον Κωνσταντίνο Γκανά του Αναστασίου, κατοίκου Πύλης Τρικάλων, για αποζημίωση καθορισθείσα με την υπ' αριθ. 411/1997 απόφαση του Μονομελούς Πρωτοδικείου Τρικάλων, δυνάμει και της υπ' αριθ. 1/1995 Πράξης τακτοποίησης και αναλογισμού αποζημίωσης ΤΠ-ΠΕ Νομαρχίας Τρικάλων, λόγω προσκύρωσης τμήματος οικοπέδου 33 τ.μ. προς τακτοποίηση της οδού Αγίου Βησσαρίωνος του Δήμου Πύλης Τρικάλων, υπέρ του Γρηγορίου Γκανά του Αθανασίου κατοίκου Πύλης Τρικάλων και των τυχόν συνδικαιούχων.

(Αριθ. διπλοτ. Γ' ΔΟΥ Αθηνών 6015856/27.8.1998)

Αθήνα, 27 Αυγούστου 1998

Ο Πληρεξούσιος Δικηγόρος
ΑΠΟΣΤΟΛΟΣ Γ. ΜΑΣΤΟΡΑΣ

ΑΠΟ ΤΟ ΕΘΝΙΚΟ ΤΥΠΟΓΡΑΦΕΙΟ